


# Unverbindlicher Planungsvorschlag

**System 1.TX701**

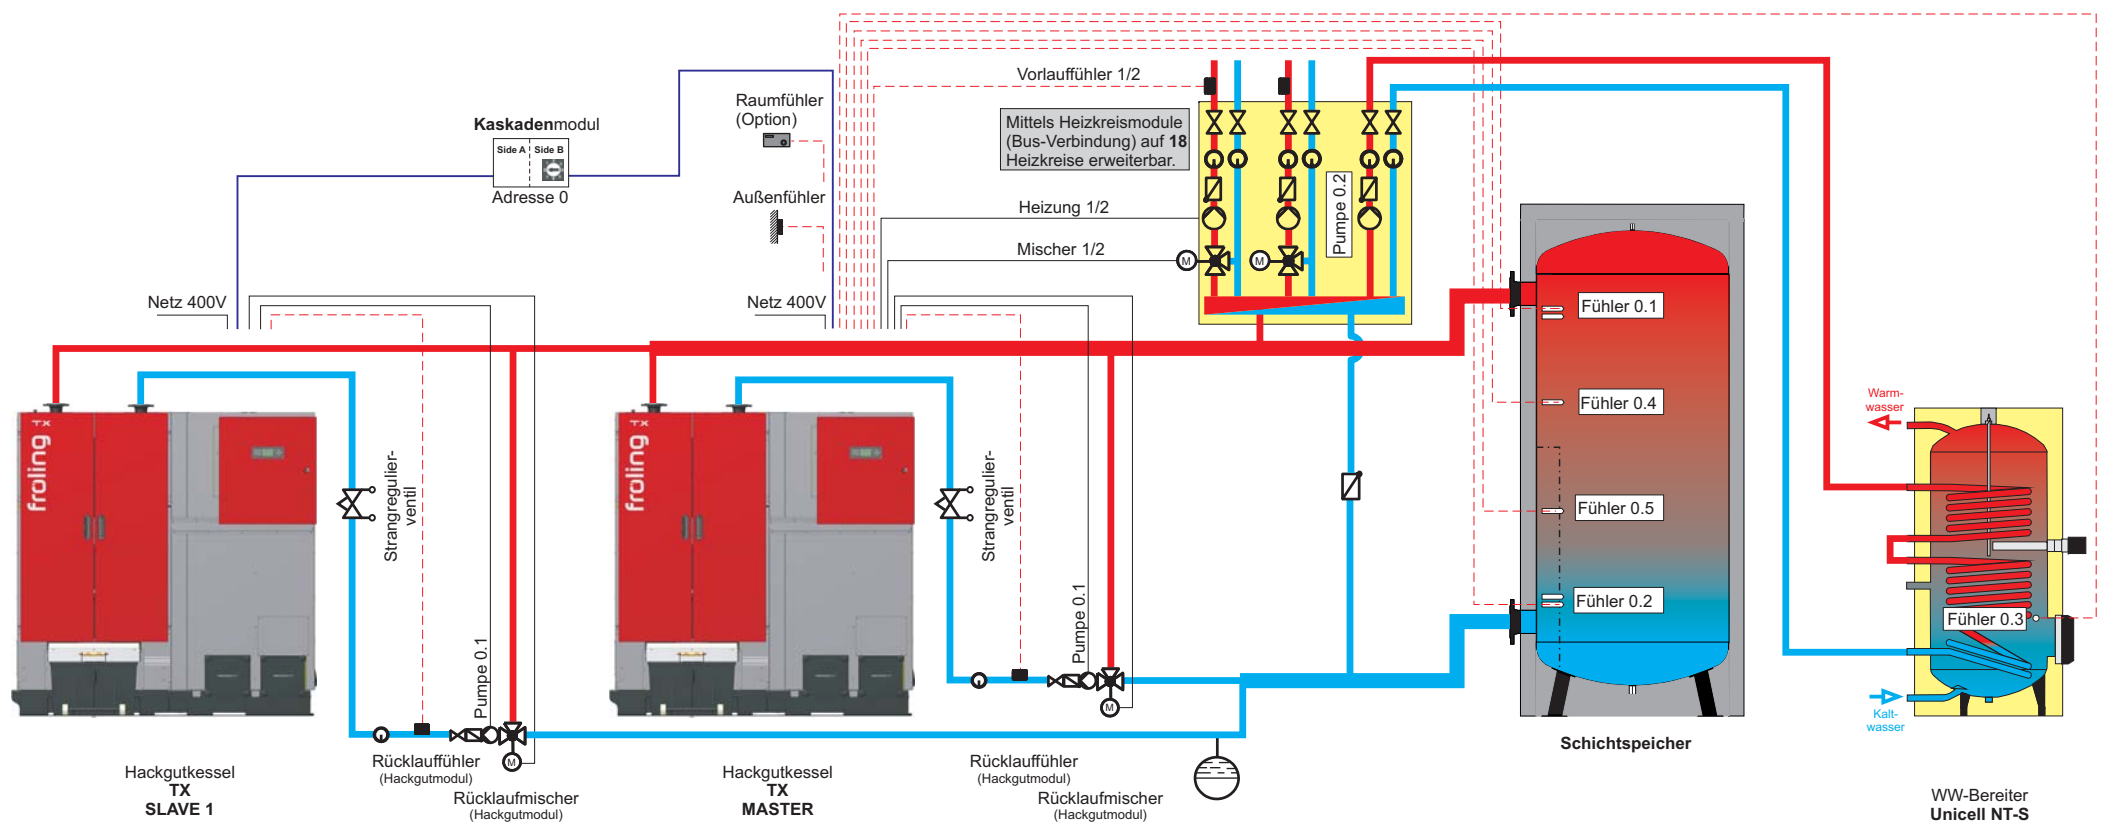

**Hinweis:** Bei beiden Kesseln ist der Parameter AUTOMATISCHE KESSELABSCHALTUNG WENN KEINE WÄRMEANFORDERUNG auf "JA" zu stellen.  
 Ab Version V50.04 B05.01. Regelung H3200 TX  
**Bei den Pufferladepumpen KEINE Energieeffizienzpumpen verwenden!!**  
 JE NACH GESETZLICHEN VORGABEN SIND MEHRERE KAMINE ERFORDERLICH!

		Name	Datum	Sonstiges
	Gez.	Krl	16.05.11	
	Gepr.	Dpl	16.05.11	