



Unverbindlicher Planungsvorschlag

System 1.TX702

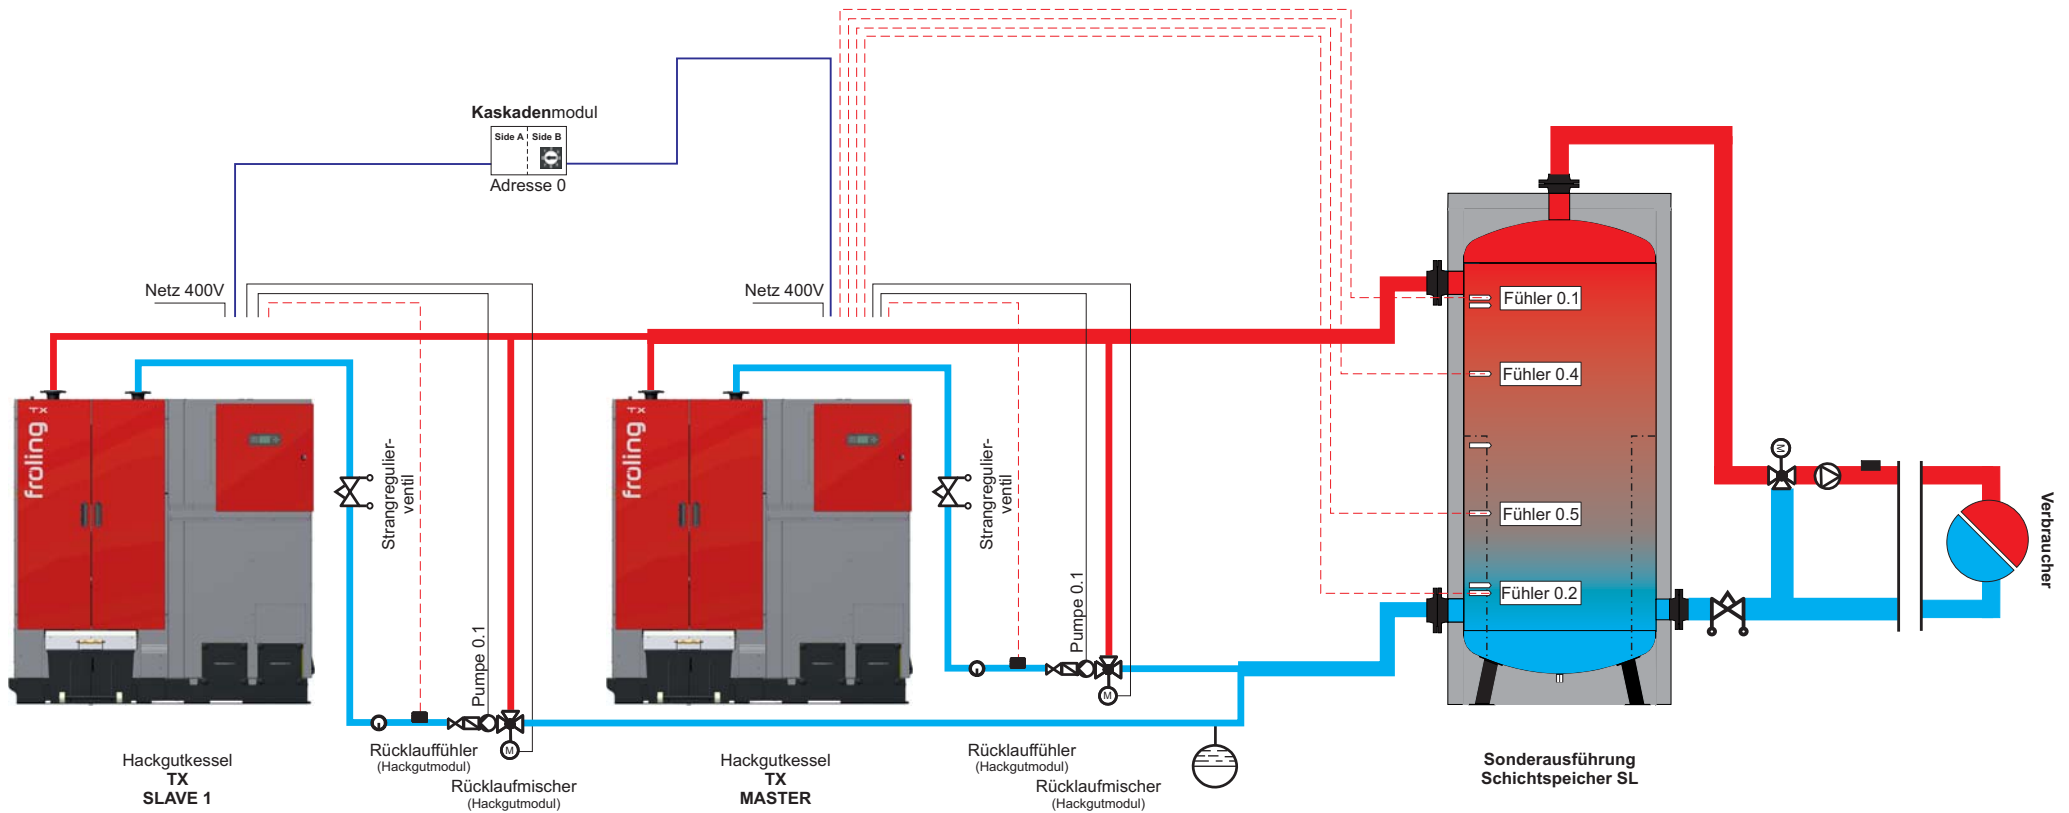

Hinweis: Bei beiden Kesseln ist der Parameter AUTOMATISCHE KESSELABSCHALTUNG WENN KEINE WÄRMEANFORDERUNG auf "JA" zu stellen.
 Ab Version V50.04 B05.01, Regelung H3200 TX
Bei den Pufferladepumpen KEINE Energieeffizienzpumpen verwenden!!
 JE NACH GESETZLICHEN VORGABEN SIND MEHRERE KAMINE ERFORDERLICH!

		Name	Datum	Sonstiges
	Gez.	Krl	20.09.12	
	Gepr.			